


ROUTE MAP

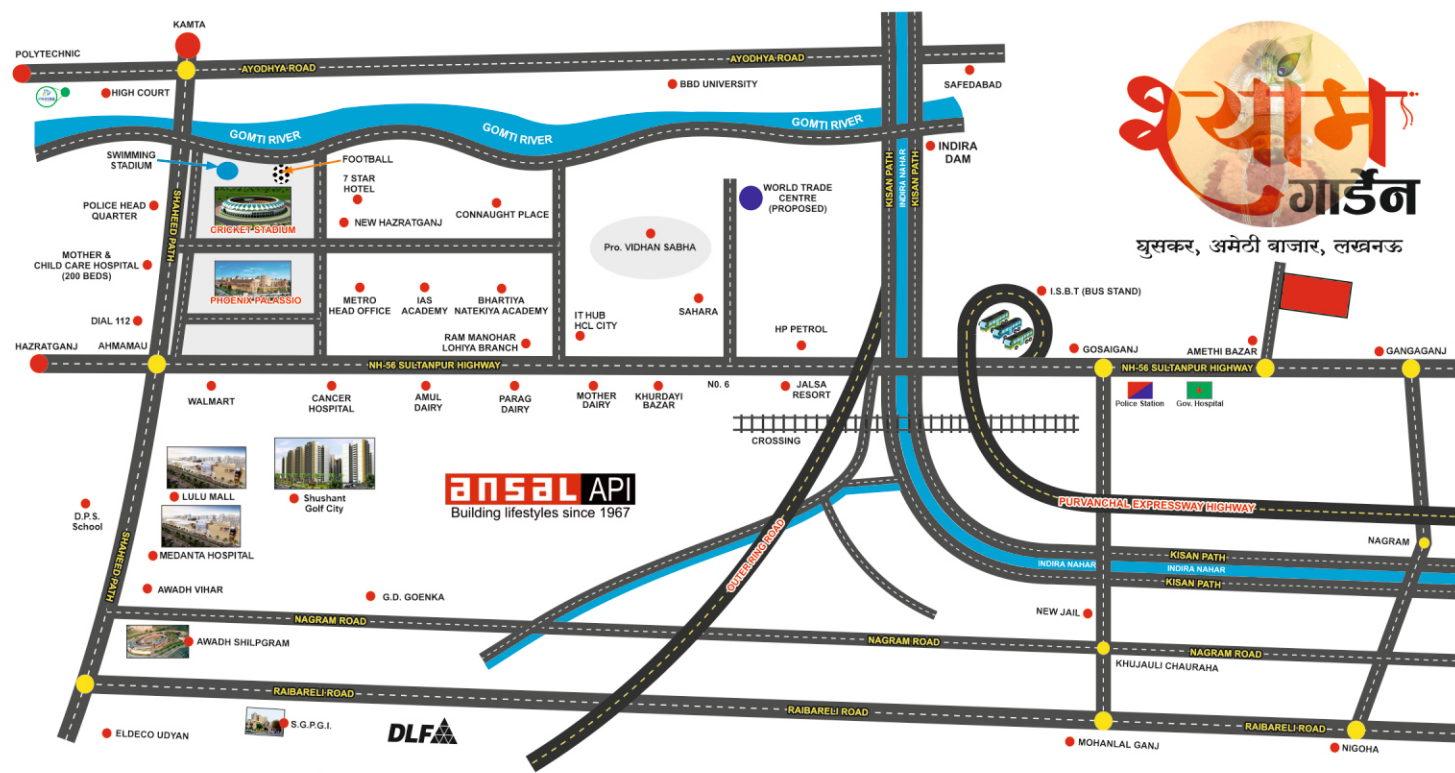

श्याम
गार्डन

युसकर, अमेठी बाजार, लखनऊ

प्रमुख स्थानों से दूरियां :-

★ शहीद पथ से साइट	15 किमी.	★ आई टी सिटी हब से साइट	13 किमी.
★ स्टेडियम से साइट	15 किमी.	★ पूर्वांचल एक्सप्रेस वे से साइट	7 किमी.
★ मेदांता हॉस्पिटल से साइट	17 किमी.	★ सुल्तानपुर रोड़ से साइट	2.5 किमी.
★ लुलु मॉल से साइट	17 किमी.	★ गोशाईगंज से साइट	4 किमी.



IMS INFRA HOUSING PVT. LTD.
feel the difference

IMS INFRA HOUSING PVT. LTD.

Corp. Office : 1/47, Vardhan Khand Sector-1, Gomti Nagar Ext., Lucknow- 226010

Contact Us:



IMS INFRA HOUSING PVT. LTD.
feel the difference

श्याम
गार्डन



श्याम गार्डन

घुसकर, अमेठी बाजार, लखनऊ



BLOCK- A			
Colour	Size	Area	Total Plot
	30'x50'	1500sq.ft.	24
	25'x50'	1250sq.ft.	45
	20'x50'	1000sq.ft.	49
Commercial Plots			
	45'x50'	2250sq.ft.	07
BLOCK- B			
	40'x50'	2000sq.ft.	02
	30'x50'	1500sq.ft.	32
	25'x50'	1250sq.ft.	54
	20'x50'	1000sq.ft.	30
Commercial Plots			
	45'x50'	2250sq.ft.	12
BLOCK- C			
	30'x50'	1500sq.ft.	02
	25'x50'	1250sq.ft.	153
Commercial Plots			
	45'x50'	2250sq.ft.	18